



市道 和氣12号線

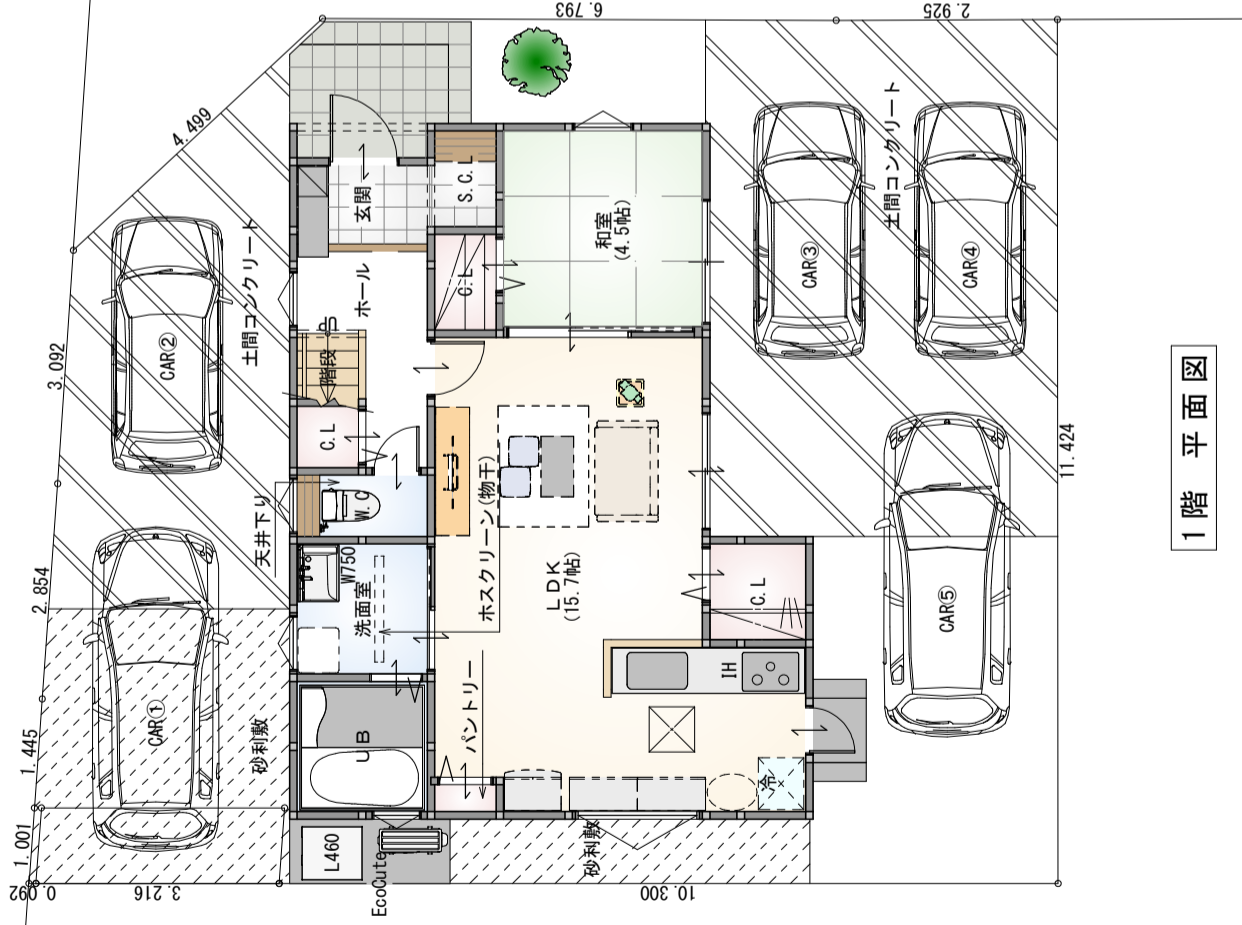

1階平面図

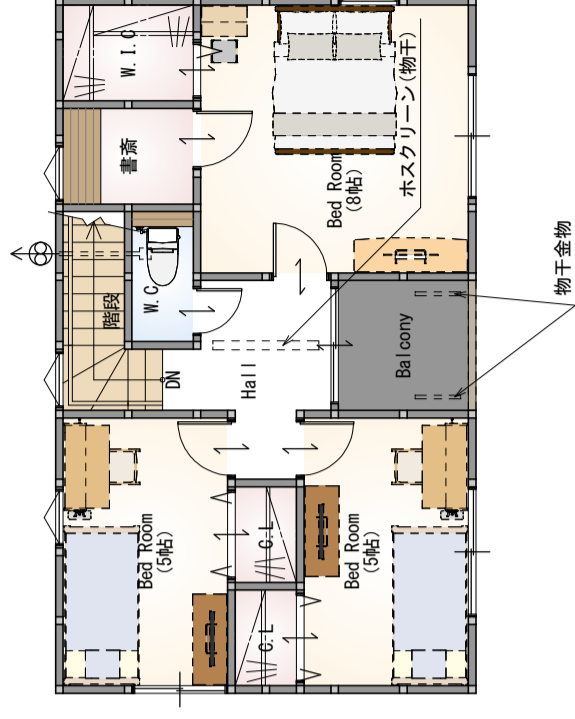

2階平面図

トータル面積表		(㎡)
敷地面積		142.69
建築面積		54.65
床面積	1階	53.82
	2階	46.37
延床面積		100.19
施工床面積		104.32
建築率	(54.65/142.69) × 100	38.30%
容積率	(100.19/142.69) × 100	70.22%

工事名称 馬木町建売住宅 新築工事

建設地

松山市馬木町173番1

工事施工者



GALLERY HOUSE

株式会社 ギャラリーハウス

〒790-0038 松山市和泉北2丁目9-18  
TEL (089) 913-2007 FAX (089) 913-2003

図面名 1階平面図, 2階平面図

縮尺 1/100

工法 在来木造工法

date

020112

図面No.

1