

地番	㊦ 3455-8		
NO	標識	X	Y
C3	新設調査士会標	96414.653	-71739.866
S2	新設調査士会標	96414.797	-71756.288
C1	新設調査士会標	96423.953	-71754.886
D1	新設調査士会標	96423.838	-71740.575
C2	新設調査士会標	96423.844	-71739.059
合計		295.855434	
合計面積		147.9277170	
地積		147.92 m ²	
坪数		44.74 坪	

地番	㊧ 3455-30		
NO	標識	X	Y
S1	新設調査士会標	96414.652	-71739.737
C3	新設調査士会標	96414.653	-71739.866
C2	新設調査士会標	96423.844	-71739.059
D1	新設調査士会標	96423.838	-71740.575
C1	新設調査士会標	96423.953	-71754.886
S3	新設金属標	96424.973	-71754.728
P12	新設金属標	96424.816	-71738.900
合計		33.819705	
合計面積		16.9098525	
地積		16.90 m ²	
坪数		5.11 坪	

公式A=(1/2) {(X2-X1)(Y2+Y1)}

総合計面積	164.8375695 m ²
-------	----------------------------

引照点・境界点表		
器械点	J2	後視点 20750G06
X座標	96426.435	96440.222
Y座標	-71738.751	-71733.174
方向角	22° 01' 26"	距離 14.87
境界点	観測角	距離
C3	163° 22' 56"	11.83
S2	214° 24' 25"	21.04
C1	239° 13' 52"	16.32
D1	193° 03' 30"	3.17
C2	164° 45' 19"	2.60
S1	162° 45' 34"	11.82
S3	242° 44' 52"	16.04
P12	163° 14' 04"	1.62

(世界測地系 系：測量年月日 令和2年10月21日)



S1~P12~S3 2松(道管)第1140号 令和2年9月4日 確認済

1/2



基準点
20750G06
⊕

基準点
20750G06

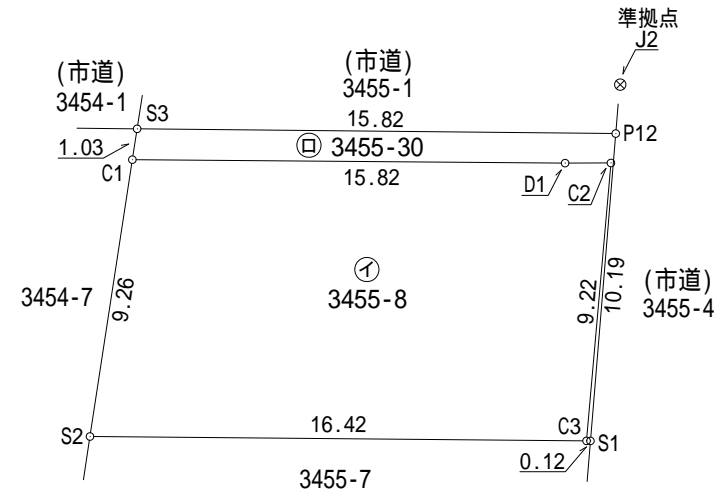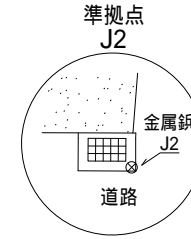

作成者 松山市山越六丁目2番40号
土地家屋調査士 栗山 純造 (令和2年10月21日作成)

申請人 株式会社 マツモふどうさん
代表取締役 松本 洋幸

縮尺 1/250