


# 分筆計画案 3

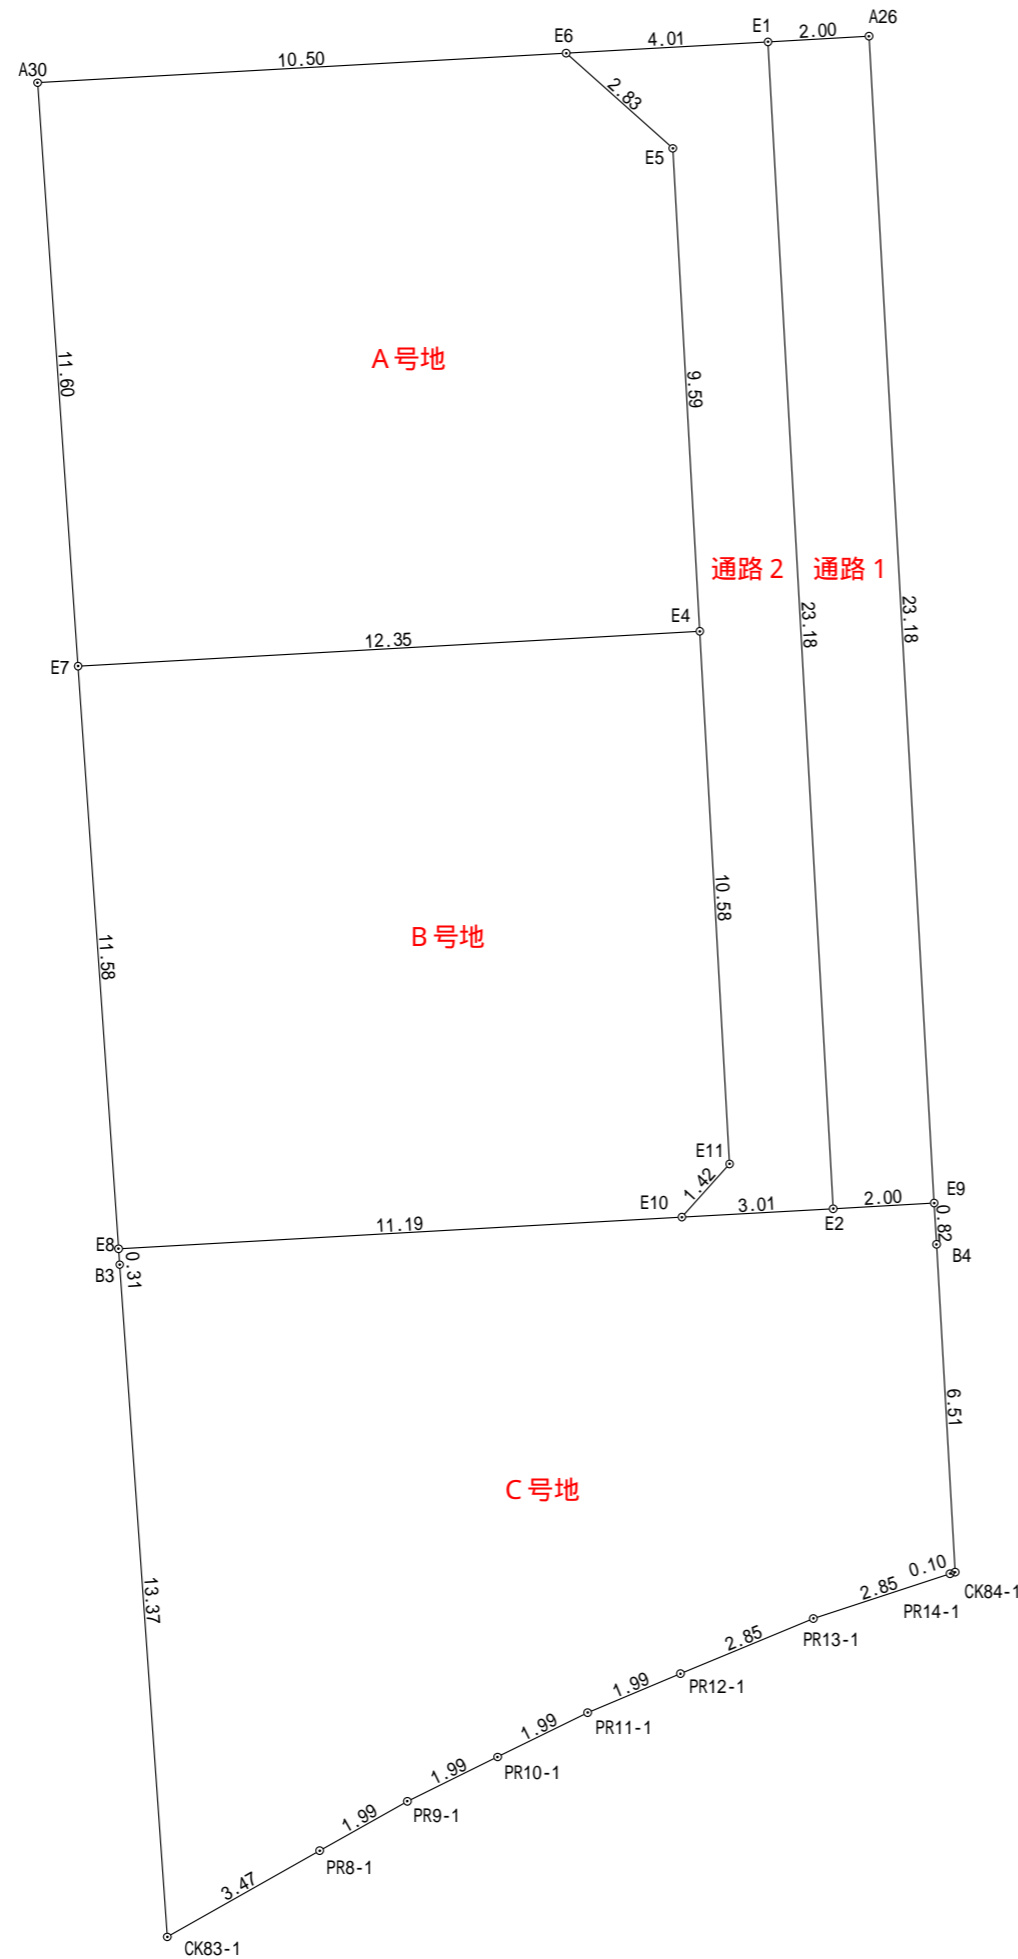

座標求積表

地番	A号地			
測点	Xn	Yn	(Xn+1 - Xn-1)Yn	距離
E4	90244.502	-69270.287	-711336.577203	9.59
E5	90254.081	-69270.823	-794397.798164	2.83
E6	90255.970	-69272.936	-90262.635608	10.50
A30	90255.384	-69283.423	842347.856834	11.60
E7	90243.812	-69282.619	753933.459958	12.35
	倍面積	284.305817		
	面積	142.1529085		
	地積	142.15 m <sup>2</sup>		
	坪数	43.00		

地番	B号地			
測点	Xn	Yn	(Xn+1 - Xn-1)Yn	距離
E4	90244.502	-69270.287	-683905.543551	12.35
E7	90243.812	-69282.619	848504.234893	11.58
E8	90232.255	-69281.816	757388.812512	11.19
E10	90232.880	-69270.643	-116651.762812	1.42
E11	90233.939	-69269.696	-805052.406912	10.58
	倍面積	283.334130		
	面積	141.6670650		
	地積	141.66 m <sup>2</sup>		
	坪数	42.85		

地番	C号地			
測点	Xn	Yn	(Xn+1 - Xn-1)Yn	距離
CK83-1	90218.605	-69280.850	805389.881250	3.47
PR8-1	90220.316	-69277.826	-186288.074114	1.99
PR9-1	90221.294	-69276.089	-128714.973362	1.99
PR10-1	90222.174	-69274.299	-121922.766240	1.99
PR11-1	90223.054	-69272.510	-114438.186520	1.99
PR12-1	90223.826	-69270.672	-129328.344624	2.85
PR13-1	90224.921	-69268.036	-137427.783424	2.85
PR14-1	90225.810	-69265.324	-63654.832756	0.10
CK84-1	90225.840	-69265.224	-452440.443168	6.51
B4	90232.342	-69265.593	-507024.140760	0.82
E9	90233.160	-69265.639	-48901.541134	2.00
E2	90233.048	-69267.639	19394.938920	3.01
E10	90232.880	-69270.643	54931.619899	11.19
E8	90232.255	-69281.816	65055.625224	0.31
B3	90231.941	-69281.794	945696.488100	13.37
	倍面積	327.467291		
	面積	163.7336455		
	地積	163.73 m <sup>2</sup>		
	坪数	49.52		

地番	通路1			
測点	Xn	Yn	(Xn+1 - Xn-1)Yn	距離
E1	90256.194	-69268.934	1611056.866972	23.18
E2	90233.048	-69267.639	1595510.796726	2.00
E9	90233.160	-69265.639	-1610980.231862	23.18
A26	90256.306	-69266.933	-1595494.534722	2.00
	倍面積	92.897114		
	面積	46.4485570		
	地積	46.44 m <sup>2</sup>		
	坪数	14.05		

地番	通路2			
測点	Xn	Yn	(Xn+1 - Xn-1)Yn	距離
E1	90256.194	-69268.934	1587782.505148	23.18
E2	90233.048	-69267.639	1614905.735646	3.01
E10	90232.880	-69270.643	-61720.142913	1.42
E11	90233.939	-69269.696	-805052.406912	10.58
E4	90244.502	-69270.287	-1395242.120754	9.59
E5	90254.081	-69270.823	-794397.798164	2.83
E6	90255.970	-69272.936	-146373.713768	4.01
	倍面積	-97.941717		
	面積	48.9708585		
	地積	48.97 m <sup>2</sup>		
	坪数	14.81		

合計 542.9730345

図面名	分筆計画案 3	縮尺	1/150
場所	松山市市坪北二丁目 2 5 0 番 1、2 5 1 番 1		
伊予郡松前町大字中川原 1 2 0 番地 1		TEL 089-984-6616	
藤田登記測量事務所		FAX 089-984-6619	
土地家屋調査士 藤田正人			