



地番	317-6.-7.-8.-9	地積測量図
土地の所在	松山市西長戸町	

準拠点			
点名及び備考	X	Y	
13708G15 金属鋳	96490.166	-70110.343	
13708G16 金属鋳	96430.028	-70108.437	
角度及び距離			
器械点	視準点	角度	距離
13708G15	13708G16	0-00-00	60.16
	K3	341-43-10	32.16
	P56	358-59-02	47.14
	P55	348-56-08	48.41
	P61	355-42-52	66.77
	P62	352-48-56	67.26

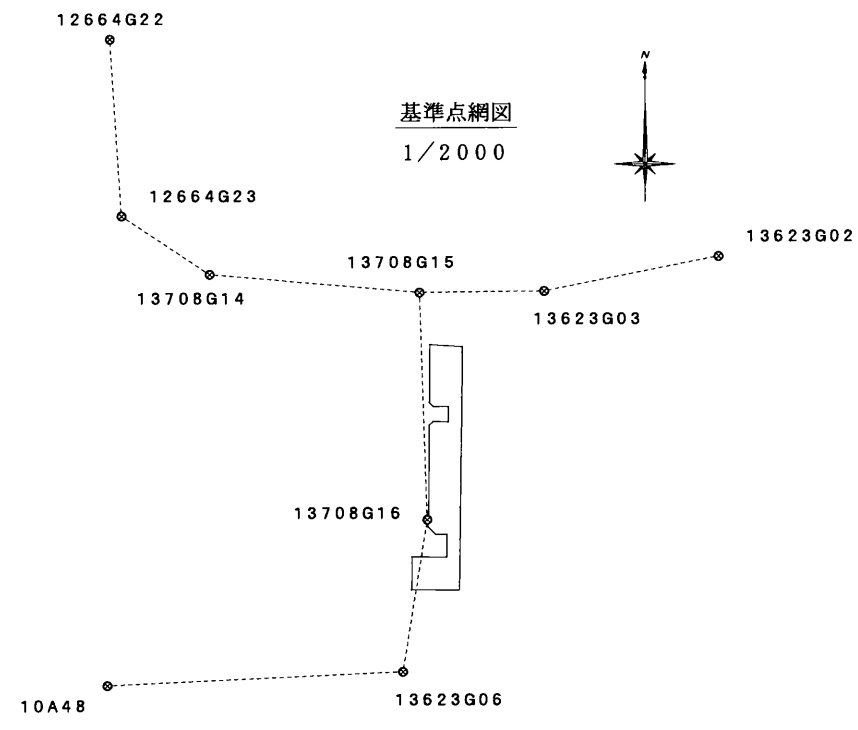

座標リスト			
点名	標識	X	Y
10A48	街区多角点：金属鋳	96386.102	-70192.995
12664G22	登記基準点：金属鋳	96557.343	-70192.016
12664G23	登記基準点：金属鋳	96510.472	-70189.010
13623G02	登記基準点：金属鋳	96499.762	-70031.249
13623G03	登記基準点：金属鋳	96490.518	-70077.439
13623G06	登記基準点：金属鋳	96389.774	-70114.907
13708G14	登記基準点：金属鋳	96494.962	-70165.818
13708G15	登記基準点：金属鋳	96490.166	-70110.343
13708G16	登記基準点：金属鋳	96430.028	-70108.437

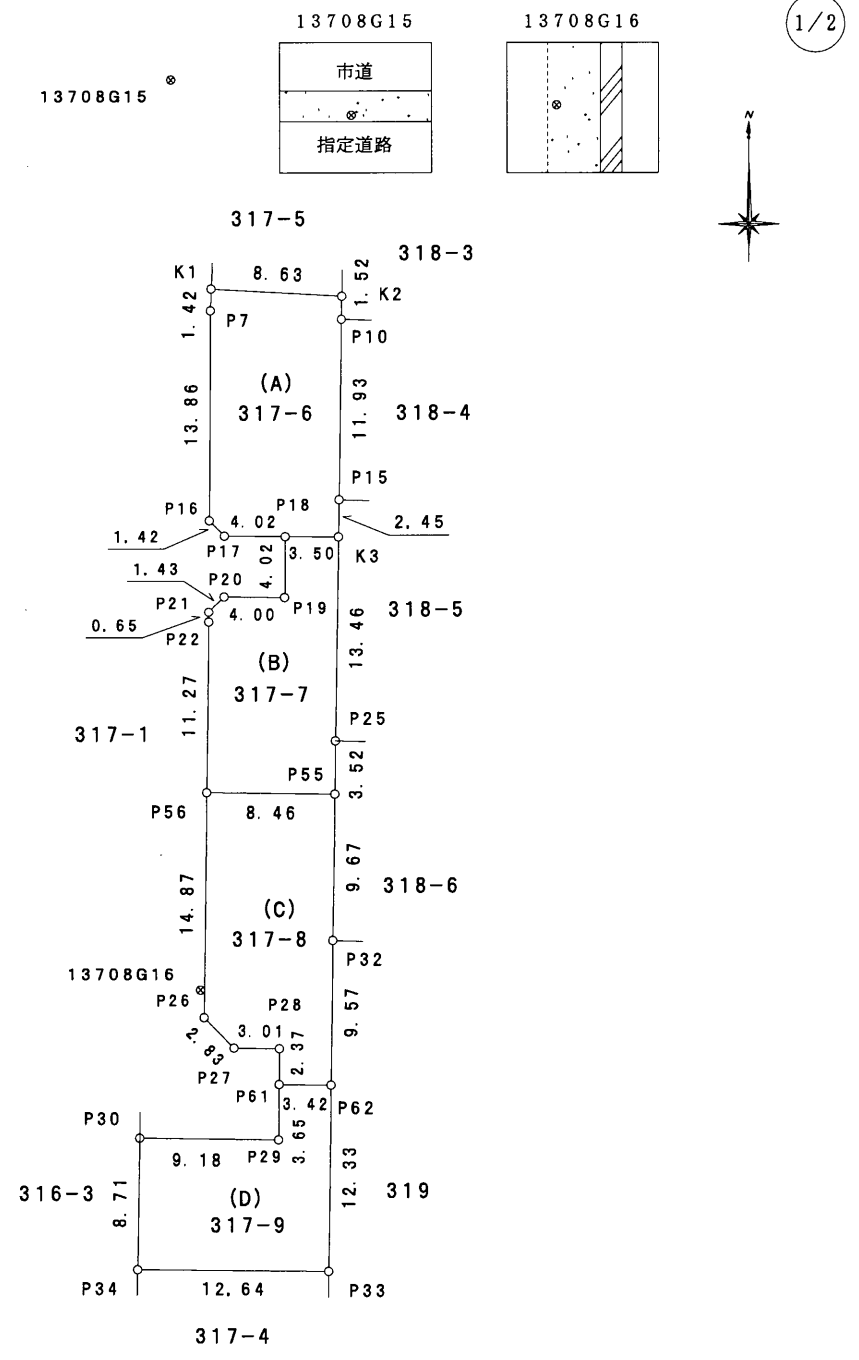

作成者 松山市木屋町二丁目8番地2  
 土地家屋調査士 塩崎浩賢 (平成26年1月13日作成)

申請人 渡部定雄  
 縮尺 1/500

地番	317-6.-7.-8.-9	地積測量図
土地の所在	松山市西長戸町	

座標求積表

地番 (A) 317-6				
点名	標識	X	Y	辺長
K3		96459.961	-70099.292	2.45
P15	プレート	96462.418	-70099.254	11.93
P10	プレート	96474.347	-70099.089	1.52
K2	金属板	96475.872	-70099.065	8.63
K1	調査士会標	96476.346	-70107.686	1.42
P7	金属板	96474.922	-70107.742	13.86
P16	金属板	96461.058	-70107.827	1.42
P17	金属板	96460.040	-70106.825	4.02
P18	金属板	96459.998	-70102.800	3.50
	倍面積		276.169485	
	面積		138.0847425	
	地積		138.08	m <sup>2</sup>
	坪数		41.76	坪

地番 (B) 317-7				
点名	標識	X	Y	辺長
K3		96459.961	-70099.292	3.50
P18	金属板	96459.998	-70102.800	4.02
P19	金属板	96455.974	-70102.838	4.00
P20	金属板	96456.013	-70106.840	1.43
P21	金属板	96455.005	-70107.863	0.65
P22	金属板	96454.351	-70107.864	11.27
P56	金属板	96443.077	-70108.014	8.46
P55		96442.965	-70099.550	3.52
P25	プレート	96446.494	-70099.499	13.46
	倍面積		246.831970	
	面積		123.4159850	
	地積		123.41	m <sup>2</sup>
	坪数		37.33	坪

地番 (C) 317-8				
点名	標識	X	Y	辺長
P56	金属板	96443.077	-70108.014	14.87
P26	金属板	96428.207	-70108.211	2.83
P27	金属板	96426.177	-70106.231	3.01
P28	金属板	96426.144	-70103.218	2.37
P61	金属板	96423.766	-70103.246	3.42
P62		96423.725	-70099.820	9.57
P32	プレート	96433.295	-70099.690	9.67
P55		96442.965	-70099.550	8.46
	倍面積		297.583257	
	面積		148.7916285	
	地積		148.79	m <sup>2</sup>
	坪数		45.00	坪

地番 (D) 317-9				
点名	標識	X	Y	辺長
P62		96423.725	-70099.820	3.42
P61	金属板	96423.766	-70103.246	3.65
P29	調査士会標	96420.109	-70103.290	9.18
P30	プレート	96420.214	-70112.479	8.71
P34	調査士会標	96411.497	-70112.633	12.64
P33	調査士会標	96411.387	-70099.989	12.33
	倍面積		244.766983	
	面積		122.3834915	
	地積		122.38	m <sup>2</sup>
	坪数		37.01	坪

小計 532.6758475

$$A = 1/2 \sum (X_2 - X_1)(Y_1 + Y_2)$$

座標系第IV系 世界測地系 平成25年12月20日測量

2/2

作成者 松山市木屋町二丁目8番地2  
土地家屋調査士 塩崎 浩賢 (平成26年1月13日作成)

申請人 渡部 定雄  
縮尺 1/