


地番	60-29	地積測量図
土地の所在	松山市築山町	



座標求積表

(座標系：世界測地系)

地番	60-29			
測点	種類	X	Y	距離
18-3130	既設会標	93174.744	-66610.123	1.166
18-3131	既設金属釘(小)	93175.121	-66609.019	6.618
18-3132	既設会標	93177.199	-66602.735	14.646
18-3133	法務局境界標	93163.880	-66596.641	7.397
18-3134	法務局境界標	93160.543	-66603.243	15.779
		倍面積	230.150060	
		面積	115.075030	
		地積	115.07 m ²	
		坪数	34.81 坪	

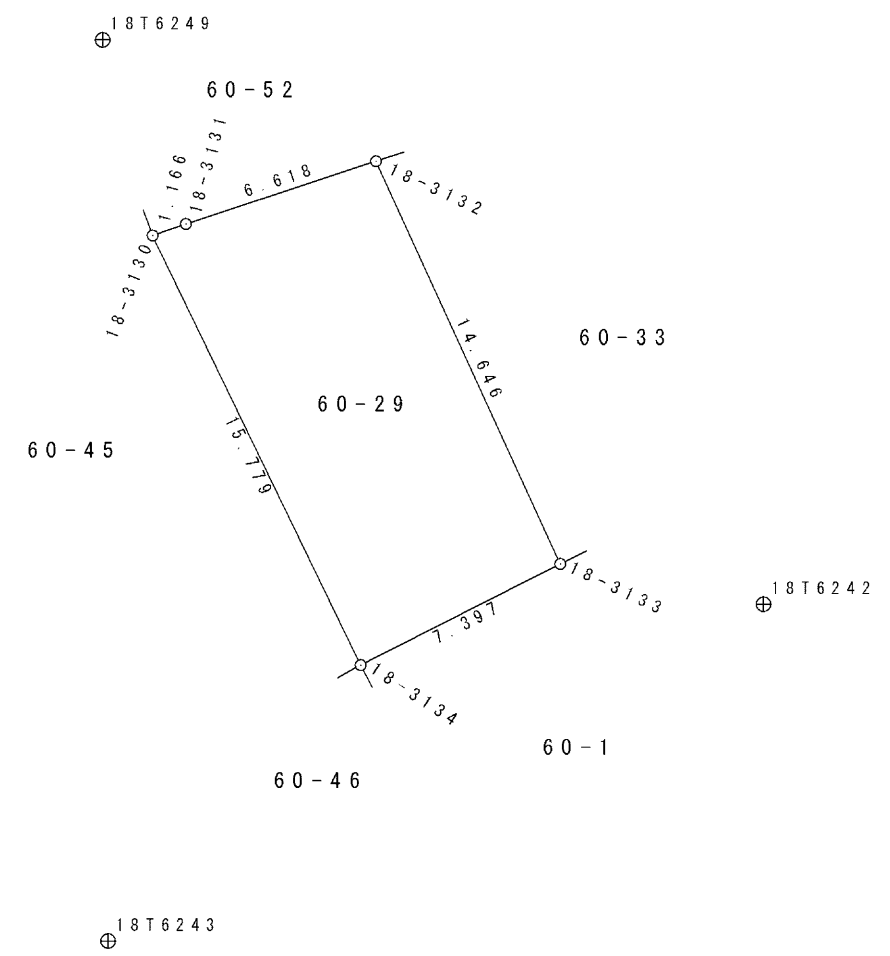

基準点座標リスト				
測点	標識	X	Y	H
18T6242	補助基準点	93162.556	-66589.912	32.116
18T6243	補助基準点	93151.419	-66611.587	31.963
18T6249	補助基準点	93181.212	-66611.769	31.768

測量年月日	平成30年11月1日
座標系	IV系

作業機関	松山市南江戸一丁目4番14号 公益社団法人 愛媛県公共嘱託登記土地家屋調査士協会 代表理事 池川晋一郎 (平成31年3月1日作成)	計画機関	松山地方法務局 (法第14条地図作成作業)	縮尺	1/250